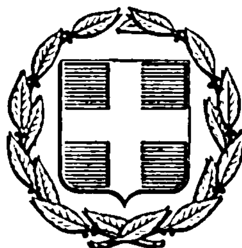


ΕΦΗΜΕΡΙΣ ΤΗΣ ΚΥΒΕΡΝΗΣΕΩΣ
ΤΗΣ ΕΛΛΗΝΙΚΗΣ ΔΗΜΟΚΡΑΤΙΑΣ

ΕΝ ΑΘΗΝΑΙΣ ΤΗ 23 ΙΑΝΟΥΑΡΙΟΥ 1976 | ΤΕΥΧΟΣ ΤΕΤΑΡΤΟΝ | ΑΡΙΘΜΟΣ ΦΥΛΛΟΥ 21

ΠΕΡΙΕΧΟΜΕΝΑ

ΑΠΑΛΛΟΤΡΙΩΣΕΙΣ

ΠΟΛΕΟΔΟΜΙΑ

ΑΠΑΛΛΟΤΡΙΩΣΕΙΣ

ΑΝΑΚΟΙΝΩΣΕΙΣ

'Αριθ. Α5/οἰκ. 150. (1)

Περὶ εἰδοποιήσεως τῆς γενομένης καταθέσεως τῆς ἀποζημιώσεως ἀκινήτων ἀπαλλοτριωθέντων διὰ τὴν ὑπὸ τοῦ Φράγματος Μόρνου δημιουργίαν τεχνητῆς Λίμνης περιοχῆς Κοινότητος 'Αβόρου Α.Κ. 50/38.

Ο ΥΠΟΥΡΓΟΣ ΔΗΜΟΣΙΩΝ ΕΡΓΩΝ

Ἔχοντες ὑπ' ὄψει τὰ ἄρθρ. 7 καὶ 8 τοῦ ὑπ' ἀριθ.μ. 797/1971 Ν.Δ. «περὶ ἀναγκαστικῶν ἀπαλλοτριώσεων» φέρομεν εἰς γνῶσιν τῶν κεκτημένων ἢ ἀξιούντων δικαιώματα κυριότητος ἐπὶ τῶν ἀκινήτων, τῶν ἀπαλλοτριωθέντων δυνάμει τῆς ὑπ' ἀριθ. Δ. 817/8910/δις/23.3.72 (ΦΕΚ 96/72) τ. Δ' κοινῆς ἀποφάσεως τῶν 'Υπουργῶν Οἰκονομικῶν καὶ Δημοσίων Ἔργων διὰ τὴν ὑπὸ τοῦ φράγματος Μόρνου δημιουργίαν τεχνητῆς Λίμνης περιοχῆς Κοινότητος 'Αβόρου ΑΚ 50/38 ὡς καὶ τῶν τυχὸν ἐπὶ τῶν ἀκινήτων τούτων ἐγγεγραμμένων ἐνυποθήκων ἢ κατασχόντων δανειστῶν ἢ τρίτων ἐν γένει διεκδικητῶν ὅτι ἡ διὰ τῆς ὑπ' ἀριθ. 2321/75 ἀποφάσεως τοῦ 'Εφετείου 'Αθηνῶν καθορισθεῖσα ὁριστικὴ ἀποζημίωσις τῶν ὡς ἄνω ἀκινήτων, κατετέθη εἰς τὸ Ταμεῖον Παρακαταθηκῶν καὶ Δανείων Γραφεῖον Παρακαταθηκῶν Λιδωρικίου, ἐκδοθέντος τοῦ ὑπ' ἀριθ. 2123/20.12.75 γραμματίου συστάσεως παρακαταθήκης, συνολικοῦ ποσοῦ δραχμῶν τεσσαράκοντα χιλιάδων διακοσίων τεσσαράκοντα ὀκτὼ (40.248.).

'Η παροῦσα δημοσιευθήτω διὰ τῆς 'Εφημερίδος τῆς Κυβερνήσεως.

'Εν 'Αθήναις τῇ 12 'Ιανουαρίου 1976.

'Εντολῇ 'Υπουργοῦ
'Ο Διευθυντὴς
ΑΛ. ΒΑΦΕΙΑΔΗΣ

'Αριθ. Α5/οἰκ. 149. (2)

Περὶ τῆς γενομένης καταθέσεως τῆς ἀποζημιώσεως ἀκινήτων ἀπαλλοτριωθέντων διὰ τὴν κατασκευὴν τοῦ 1ου Τμήματος τοῦ ἐνωτικοῦ 'Υδραγωγείου Μαραθῶνος εἰς περιοχὴν Πύλης—'Ασωπίας—Κλειδίου—'Αγ. Θωμᾶ.

Ο ΥΠΟΥΡΓΟΣ ΔΗΜΟΣΙΩΝ ΕΡΓΩΝ

Ἔχοντες ὑπ' ὄψει τὰ ἄρθρα 7 καὶ 8 τοῦ ὑπ' ἀριθ. 797/1971 Ν.Δ. «περὶ ἀναγκαστικῶν ἀπαλλοτριώσεων» φέρομεν εἰς

γνῶσιν τῶν κεκτημένων ἢ ἀξιούντων δικαιώματα κυριότητος ἐπὶ τῶν ἀκινήτων, τῶν ἀπαλλοτριωθέντων δυνάμει τῆς ὑπ' ἀριθ. Δ. 2083/2494/73 (ΦΕΚ 124/73 τ. Δ') κοινῆς ἀποφάσεως τῶν Ὑπουργῶν Οἰκονομικῶν καὶ Δημοσίων Ἔργων διὰ τὴν κατασκευὴν τοῦ 1ου τμήματος τοῦ ἑνωτικοῦ Ὑδραγωγείου Μαραθῶνος εἰς περιοχὴν Πύλης Ἀσωπίας Κλειδίου Ἁγ. Θωμᾶ ὡς καὶ τῶν τυχὸν ἐπὶ τῶν ἀκινήτων τούτων ἐγγεγραμμένων ἐνυποθήκων ἢ κατασχόντων δανειστῶν ἢ τρίτων ἐν γένει διεκδικητῶν ὅτι ἡ διὰ τῆς ὑπ' ἀριθμ. 978/75 ἀποφάσεως καθορισθεῖσα ὁριστικὴ ἀποζημίωσις τῶν ὡς ἄνω ἀκινήτων, κατετέθη εἰς τὸ Ταμεῖον Παρακαταθηκῶν καὶ Δανείων Γραφ. Παρ/κῶν Θηβῶν ἐκδοθέντος τοῦ ὑπ' ἀριθ. 10064/19.12.75 γραμματίου συστάσεως παρακαταθήκης, συνολικοῦ ποσοῦ δραχμῶν ἑνὸς ἑκατομμυρίου τριακοσίων εἴκοσι τεσσάρων χιλιάδων ἑξακοσίων ἐνενήκοντα μιᾶς (1.324.691).

Ἡ παροῦσα δημοσιευθήτω διὰ τῆς Ἐφημερίδος τῆς Κυβερνήσεως.

Ἐν Ἀθήναις τῇ 12 Ἰανουαρίου 1976.

Ἐντολῇ Ὑπουργοῦ
Ὁ Διευθυντὴς
ΑΛ. ΒΑΦΕΙΑΔΗΣ

Ἀριθ. 21. (3)

Περὶ εἰδοποιήσεως τῆς γενομένης παρακαταθέσεως ἀποζημιώσεως ἐξ ἀναγκαστικῆς ἀπαλλοτριώσεως δικαιώματος ὕδατος πρὸς ὕδρευσιν τῶν κατοίκων τῆς Κοινότητος Χαλανδρίτσης (Πατρῶν)

Ο ΠΡΟΕΔΡΟΣ
ΤΗΣ ΚΟΙΝΟΤΗΤΟΣ ΧΑΛΑΝΔΡΙΤΣΗΣ (ΠΑΤΡΩΝ)

Φέρει εἰς γνῶσιν ἁπάντων τῶν ἐνδιαφερομένων ἰδιοκτητῶν ἀκινήτων τῶν ἐμφαινομένων εἰς τὸν ἀπὸ 10.11.73 κτηματολογικὸν πίνακα καὶ δὴ τῶν κεκτημένων ἢ ἀξιούντων δικαιώματα ἐπὶ τῶν ὑπάτων τῆς πηγῆς «ΧΑΛΑΜΠΡΕΖΑ» περιφερείας Κοινότητος Χαλανδρίτσης, ὧν ποσότης 200 Μ3 ἀνὰ 24ωρον ἀπηλλοτριώθη ἀναγκαστικῶς δυνάμει τῆς ὑπ' ἀριθ. Α' 29001/5.9.1973 ἀποφάσεως Νομάρχου Ἀχαΐας δημοσιευθείσης εἰς τὸ ὑπ' ἀριθ. 262/29.9.73 ΦΕΚ τεῦχος Δ' ὑπὲρ καὶ δαπάναις τῆς Κοινότητος Χαλανδρίτσης πρὸς ὕδρευσιν τῶν κατοίκων ταύτης, ὅτι ἡ διὰ τῆς ὑπ' ἀριθ. 1371/1975 ἀποφάσεως Μονομελοῦς Πρωτοδικείου Πατρῶν προσωρινῶς καθορισθεῖσα ἀποζημίωσις διὰ τὴν ἐν λόγῳ ἀπαλλοτριωθεῖσαν ποσότητα ὕδατος κατετέθη πρὸς ἀπόδοσιν εἰς τοὺς κατὰ νόμον δικαιούχους, εἰς τὸ Ταμεῖον Παρακαταθηκῶν καὶ Δανείων (Γραφεῖον Παρακαταθηκῶν Α' Πατρῶν) ἐκδοθέντος τοῦ ὑπ' ἀριθ. 42669/9.1.1976 Γραμματίου συστάσεως Παρακαταθήκης συνολικοῦ ποσοῦ δραχμῶν τριακοσίων εἴκοσι ἑπτὰ χιλιάδων πεντακοσίων εἴκοσι δύο καὶ 50 % (327.522,50).

Ἐν Χαλανδρίτσῃ τῇ 10 Ἰανουαρίου 1976.

Ὁ Πρόεδρος
ΓΕΩΡΓΙΟΣ ΑΛΕΞ. ΜΑΥΡΟΕΙΔΗΣ

ΤΑΜΕΙΟΝ ΠΑΡΑΚΑΤΑΘΗΚΩΝ ΚΑΙ ΔΑΝΕΙΩΝ
ΓΡΑΦΕΙΟΝ ΠΑΡΑΚΑΤΑΘΗΚΩΝ Α' ΠΑΤΡΩΝ

ΓΡΑΜΜΑΤΙΟΝ ΣΥΣΤΑΣΕΩΣ ΠΑΡΑΚΑΤΑΘΗΚΗΣ
Ποσοῦ Δραχμῶν 327.522,50

Η ΚΟΙΝΟΤΗΣ ΧΑΛΑΝΔΡΙΤΣΗΣ

Κατέθηκεν εἰς τὸ Ταμεῖον Παρακαταθηκῶν καὶ Δανείων δραχμὰς τριακοσίας εἴκοσι ἑπτὰ χιλιάδας πεντακοσίας εἴκοσι δύο καὶ 50 %, ἐπὶ τῇ κατωτέρῳ αἰτίᾳ παρακαταθέσεως δι' ἀποζημίωσιν ἀπαλλοτριωθέντος δικαιώματος ὕδατος δυνάμει τῆς ὑπ' ἀριθ. Α. 29001/5.9.1973 ἀποφάσεως Νομάρχου Ἀχαΐας, δημοσιευθείσης εἰς τὸ ὑπ' ἀριθ. 262/29.9.73 φύλλον Ἐφημερίδος τῆς Κυβερνήσεως (τεῦχος Δ') ἐπὶ ἀκινήτων ἐμφαινομένων εἰς τὸ ἀπὸ 10.11.1973 κτηματολογικὸν πίνακα, καθορισθεῖσαν προσωρινῶς διὰ τῆς ὑπ' ἀριθμ. 1371/1975 ἀποφάσεως τοῦ Μονομ. Πρωτοδικείου Πατρῶν, ἀποδοτέα εἰς τοὺς κατὰ νόμον ἀναγνωρισθησομένους δικαιούχους.

Ἐ Πάτραις τῇ 9 Ἰανουαρίου 1976.

Ὁ Διαχειριστὴς — Ὁ Προϊστάμενος
τοῦ Γραφείου Παρακαταθηκῶν
(Ὑπογραφή) — (Ὑπογραφή)

Ἀριθ. 430048/Φ. 824-23-9/48. (4)

Περὶ εἰδοποιήσεως τῆς γενομένης παρακαταθέσεως ἀποζημιώσεως ἐξ ἀπαλ/σεως, διὰ παραλλαγὴν σιδ. γραμμῆς, μεταξὺ χλμ. 121 + 400-121 + 730, γραμμῆς Θεσ/νίκης-Ἀλεξανδρουπόλεως.

Ο ΔΙΟΙΚΗΤΗΣ
ΤΟΥ ΟΡΓΑΝΙΣΜΟΥ ΣΙΔΗΡΟΔΡΟΜΩΝ ΕΛΛΑΔΟΣ
Α.Ε.

Ἔχοντες ὑπ' ὄψει:

α) Τὰ ἄρθρα 7,8 καὶ 19 τοῦ Ν.Δ. 797/1971 «περὶ ἀναγκαστικῶν ἀπαλλοτριώσεων».

β) Τὸ ἄρθρον 7 παραγ. 1 τοῦ Β.Δ. 532/1972 «περὶ κωδικοποιήσεως εἰς ἑνιαῖον κείμενον τῶν, περὶ ἱδρύσεως τοῦ ΟΣΕ, ἰσχυουσῶν διατάξεων».

Φέρομεν εἰς γνῶσιν τῶν κεκτημένων ἢ ἀξιούντων δικαιώματα κυριότητος ἐπὶ ἐδαφικῆς ἐκτάσεως ἀπαλλοτριωθείσης δυνάμει τῆς ὑπ' ἀριθ. ΟΕ 3230/Φ. 728/13-3-1973 ἀποφάσεως τοῦ Νομάρχου Σερρῶν (Φ.Ε.Κ. 95/τ. Δ/73), διὰ τὴν βελτίωσιν χαράξεως τῆς σιδ. γραμμῆς Θεσ/νίκης-Ἀλεξανδρουπόλεως, (χλμ. 121 + 400-121 + 730) καὶ τῶν τυχὸν ἐπὶ τῶν ἀκινήτων τούτων ἐγγεγραμμένων ἐνυποθήκων ἢ κατασχόντων δανειστῶν ἢ τρίτων ἐν γένει διεκδικητῶν, ὅτι κατετέθη εἰς τὸ Ταμεῖον Παρακαταθηκῶν καὶ Δανείων, Γραφεῖον Παρακαταθηκῶν Σερρῶν, τὸ συνολικὸν ποσὸν τῶν εἴκοσι τεσσάρων χιλιάδων τριακοσίων τριάκοντα ἓξ δραχμῶν (24.336) ἐκδοθέντος τοῦ ὑπ' ἀριθ. 10394/22-12-1975 γραμματίου συστάσεως παρακαταθήκης.

Τὸ ὡς ἄνω ποσὸν ἀντιπροσωπεύει τὴν προσωρινὴν τιμὴν μονάδος ἀποζημιώσεως, καθορισθεῖσαν διὰ τῆς ὑπ' ἀριθ. 187/1973 ἀποφάσεως τοῦ Μονομελοῦς Πρωτοδικείου Σερρῶν διὰ τὸ ἀκίνητον τὸ εἰκονιζόμενον εἰς τὸ ὑπ' ἀριθ. Κ23/1528/1973 κτηματολογικὸν διάγραμμα μετὰ τοῦ ἐπ' αὐτοῦ κτηματολογικοῦ πίνακος.

Συν.: ὑπ' ἀριθ. 2570/12-1-1976 τριπλότυπον εἰσπράξεως λημ. Ταμείου, παραβόλου δρχ. 410.

Ἡ παροῦσα δημοσιευθήτω διὰ τῆς Ἐφημερίδος τῆς Κυβερνήσεως.

Ἐν Ἀθήναις τῇ 5 Ἰανουαρίου 1976

Ὁ Διοικητὴς
Κ. ΠΑΠΑΓΕΩΡΓΙΟΥ

(Ἀριθ. Τριπλοτύπου Ταμείου Ἐλευθερίων Ἐπαγγελμάτων Ἀθηνῶν 2570/12-1-1976).

Ἀριθ. 430049/Φ 820-17-11/28. (5)

Περὶ εἰδοποιήσεως τῆς γενομένης παρακαταθέσεως ἀποζημιώσεως κτημάτων, ἐξ ἀπαλ/σεων δι' ἐγκατάστασιν σιδηρ. γραμμῶν εἰς σταθμὸν Ναούσης.

Ο ΔΙΟΙΚΗΤΗΣ
ΤΟΥ ΟΡΓΑΝΙΣΜΟΥ ΣΙΔΗΡΟΔΡΟΜΩΝ ΕΛΛΑΔΟΣ
Α.Ε.

Ἔχοντες ὑπ' ὄψει:

α) Τὰ ἄρθρα 7, 8 καὶ 19 τοῦ Ν.Δ. 797/1971 «περὶ ἀναγκαστικῶν ἀπαλλοτριώσεων».

β) Τὸ ἄρθρον 7 παρ. 1 τοῦ Β.Δ. 532/1971 «περὶ κωδικοποιήσεως εἰς ἑνιαῖον κείμενον τῶν, περὶ ἱδρύσεως τοῦ ΟΣΕ, ἰσχυουσῶν διατάξεων».

Φέρομεν εἰς γνῶσιν τῶν κεκτημένων ἢ ἀξιούντων δικαιώματα κυριότητος ἐπὶ τῶν ἐδαφικῶν ἐκτάσεων καὶ τῶν ἐπικειμένων αὐτῶν, τῶν ἀπαλλοτριωθέντων δυνάμει τῆς ὑπ' ἀριθ. Μ. 5773/9480/16-1-1974 κοινῆς ἀποφάσεως Ὑπουργῶν Οἰκονομικῶν καὶ Μεταφορῶν, καὶ Ἐπικοινωνιῶν (Φ.Ε.Κ. 18/τ. Δ/30-1-1974) διὰ τὴν ἐγκατάστασιν νέων γραμμῶν εἰς σιδ. σταθμὸν Ναούσης καὶ τῶν τυχόν, ἐπὶ τῶν ἀκινήτων τούτων, ἐγγεγραμμένων ἐνυποθήκων ἢν κατασχόντων δανειστῶν ἢ τρίτων ἐν γένει διεκδικητῶν ὅτι κατετέθη εἰς τὸ Ταμεῖον Παρακαταθηκῶν καὶ Δανείων Γραφεῖον Παρακαταθηκῶν Ναούσης, τὸ συνολικὸν ποσὸν τῶν δύο ἑκατομμυρίων ἑκατὸν τεσσαράκοντα μία χιλιάδες τεσσαράκοντα ὀκτὼ (2.141.048) ἐκδοθέντος τοῦ ὑπ' ἀριθ. 2129/19-12-1975 γραμματίου συστάσεως παρακαταθήκης Τὸ ὡς ἄνω ποσὸν ἀντιπροσωπεύει τὴν ὁριστικὴν τιμὴν μονάδος ἀποζημιώσεως, δυνάμει τῆς ὑπ' ἀριθ. 1218/1975 ἀποφάσεως τοῦ Ἐφετείου Θεσσαλονίκης δι' ἅπαντα τὰ ἀκίνητα καὶ ἐπικείμενα αὐτῶν τὰ εἰκονιζόμενα εἰς τὸ ὑπ' ἀριθ. Κ23/1586/1973 κτηματολογικὸν διάγραμμα μετὰ τοῦ ἐπ' αὐτοῦ κτηματολογικοῦ πίνακος καὶ τῆς ἀπὸ 7-9-1974 γενομένης κτηματογραφήσεως τῆς Νομαρχίας Ἠμαθίας.

Συν. : ὑπ' ἀριθ. 2571/12-1-1976 τριπλότυπον καταθέσεως παραβόλου δρχ. 410.

Ἡ παροῦσα δημοσιευθήτω διὰ τῆς Ἐφημερίδος τῆς Κυβερνήσεως.

Ἐν Ἀθήναις τῇ 5 Ἰανουαρίου 1976

Ὁ Διοικητὴς
Κ. ΠΑΠΑΓΕΩΡΓΙΟΥ

(Ἀριθ. Τριπλοτύπου Ταμείου Ἐλευθερίων Ἐπαγγελμάτων Ἀθηνῶν 2571/12-1-1976).

Ἀριθ. 430047/Φ. 821-12-16/8. (6)

Περὶ εἰδοποιήσεως τῆς γενομένης παρακαταθέσεως ἀποζημιώσεως κτημάτων λόγῳ ρυμοτομίας, παρὰ τὸν σιδ. σταθμὸν Κοζάνης. Πρᾶξις 9/1973.

Ο ΔΙΟΙΚΗΤΗΣ
ΤΟΥ ΟΡΓΑΝΙΣΜΟΥ ΣΙΔΗΡΟΔΡΟΜΩΝ ΕΛΛΑΔΟΣ Α.Ε.

Ἔχοντες ὑπ' ὄψει :

α) Τὰς διατάξεις τοῦ, ἀπὸ 17-7-1923, Ν.Δ. «περὶ σχεδίων πόλεων, κωμῶν κλπ. συνοικισμῶν τοῦ Κράτους».

β) Τὸν Α.Ν. 1731/1939 «περὶ ἀναγκαστικῶν ἀπαλλοτριώσεων ὡς οὗτος ἐτροποποιήθη καὶ συνεπληρώθη μεταγενεστέρως».

γ) Τὸ ἄρθρον 6 παραγρ. 1β τοῦ Ν.Δ. 674/1970 ὡς τοῦτο διεμορφώθη τελικῶς διὰ τοῦ Β.Δ. 532/1972 «περὶ κωδικοποιήσεως εἰς ἑνιαῖον κείμενον τῶν, περὶ ἱδρύσεως τοῦ ΟΣΕ, ἰσχυουσῶν διατάξεων.

Φέρομεν εἰς γνῶσιν τῶν κεκτημένων ἢ ἀξιούντων δικαιώματα κυριότητος ἐπὶ τῶν ἐκτάσεων ὑπὸ στοιχεῖα : 10-7-26-25-8-9-10 (ἐπιφ. 5,20μ²) 11-8-22-12-11 (ἐπιφ. 90μ²) 4-5-6-7-10-11-3-4 (ἐπιφ. 62,30μ²) καὶ 3-11-12-2-3 (ἐπιφ. 114,75μ²) τῶν ρυμοτομουμένων καὶ προσκυρουμένων ἐκ τῆς ἐφαρμογῆς τοῦ ἰσχύοντος σχεδίου πόλεως Κοζάνης, πρὸς διάνοιξιν τῆς ὁδοῦ Ἀρκαδίου παρὰ τὸ ΟΤ. 320, δυνάμει τῆς ὑπ' ἀριθ. 9/1973 πράξεως τακτοποιήσεως ἀναλογισμοῦ καὶ ἀποζημιώσεως τῆς Δ/νσεως Τεχνικῶν Ὑπηρεσιῶν Νομαρχίας Κοζάνης ὡς καὶ τῶν τυχὸν ἐπὶ τῶν ἀκινήτων τούτων ἐγγεγραμμένων ἐνυποθήκων δανειστῶν ἢ τρίτων ἐν γένει διεκδικητῶν, ὅτι ἡ καθορισθεῖσα ἀποζημίωσις διὰ τῆς ὑπ' ἀριθ. 256/1974 ἀποφάσεως τοῦ Μονομελοῦς Πρωτοδικείου Κοζάνης, κατετέθη εἰς τὸ Ταμεῖον Παρακαταθηκῶν καὶ Δανείων, Γραφεῖον Παρακαταθηκῶν Κοζάνης, ὑπὲρ παντὸς ἀναγνωρισθησομένου δικαιούχου ἢ δικαιούχων.

Περὶ τῆς καταθέσεως ταύτης, ἐξεδόθη τὸ ὑπ' ἀριθ. 11803/18-12-1975 γραμμάτιον συστάσεως παρακαταθήκης, διὰ συνολικὸν ποσὸν δρχ. 408.375.—

Συν. : ὑπ' ἀριθ. 2572/12-1-1976 γραμμάτιον καταθέσεως παραβόλου δρχ. 410.

Ἡ παροῦσα δημοσιευθήτω διὰ τῆς Ἐφημερίδος τῆς Κυβερνήσεως.

Ἐν Ἀθήναις τῇ 5 Ἰανουαρίου 1976

Ὁ Διοικητὴς
Κ. ΠΑΠΑΓΕΩΡΓΙΟΥ

(Ἀριθ. τριπλ. Ταμ. Ἐλευθερίων Ἐπαγγελμάτων Ἀθηνῶν 2572/12.1.1976).

ΠΟΛΕΟΔΟΜΙΑ

ΑΠΟΦΑΣΕΙΣ

Ἀριθ. 9874. (7)

Περὶ τροποποιήσεως τοῦ ρυμοτομικοῦ σχεδίου πόλεως Παρ. Ἄστρους Ν. Ἀρκαδίας.

Ο ΝΟΜΑΡΧΗΣ ΑΡΚΑΔΙΑΣ

Ἔχοντες ὑπ' ὄψει :

1. Τὴν ὑπ' ἀριθ. 5587/27.11.75 ἀναφορὰν τῆς Δ/νσεως Τεχνικῶν Ὑπηρεσιῶν, δι' ἧς ὑπεβλήθη πρότασις τροποποιήσεως τοῦ ρυμοτομικοῦ σχεδίου πόλεως Παραλίου Ἄστρους εἰς τὸ οἰκοδ. τετράγωνον 50.
2. Τὸ ρυμοτομικὸν σχέδιον τοῦ Παραλίου Ἄστρους, ὡς τοῦτο ἐνεκρίθη διὰ τοῦ ἀπὸ 11.11.1903 Β. Δ/τος.
3. Τὸν ὑπ' ἀριθ. 314/68 Α.Ν. περὶ παροχῆς εἰς τὸν Ὑπουργὸν Βορείου Ἑλλάδος καὶ τοὺς Νομάρχας, ἁρμοδιότήτων ἐπὶ θεμάτων ἐγκρίσεως ἐπεκτάσεως ἢ τροποποιήσεως σχεδίων Πόλεων καὶ Κωμῶν.
4. Τὸ γεγονὸς ὅτι τὸ Παράλιον Ἄστρος ἔχει πληθυσμὸν κάτω τῶν 5.000 κατοίκων.
5. Τὴν ὑπ' ἀριθ. 17/1975 ἀπόφασιν τοῦ Κοινοτικοῦ Συμβουλίου Παραλίου Ἄστρους.
6. Τὴν σύμφωνον γνωμοδότησιν τοῦ Περ/κοῦ Συμβουλίου Δημ. Ἔργων Νομοῦ Ἀρκαδίας, διατυπωθεῖσαν εἰς τὸ ὑπ' ἀριθ. 17/28.11.75 πρακτικὸν αὐτοῦ ἀποφασίζομεν :

Τὴν τροποποίησιν τοῦ ρυμοτομικοῦ σχεδίου πόλεως Παρ. Ἄστρους εἰς τὸ Ο.Τ. 50, ἤτοι τὴν ἔγκρισιν τῆς προϋφισταμένης τοῦ ἔτους 1923 Κοινοτικῆς ὁδοῦ τῆς διερχομένης διὰ τοῦ Ο.Τ. 50 καὶ ἑνούσης δύο ἐγκεκριμένας τοῦ σχεδίου ὁδούς.


Ἡ παροῦσα δημοσιευθήτω διὰ τῆς Ἐφημερίδος τῆς Κυβερνήσεως.

Ἐν Τριπόλει τῇ 10 Δεκεμβρίου 1975.

Ὁ Νομάρχης
Γ. ΛΑΜΠΡΙΝΑΚΟΣ

Ο.Τ. 50

Ο.Τ. 50

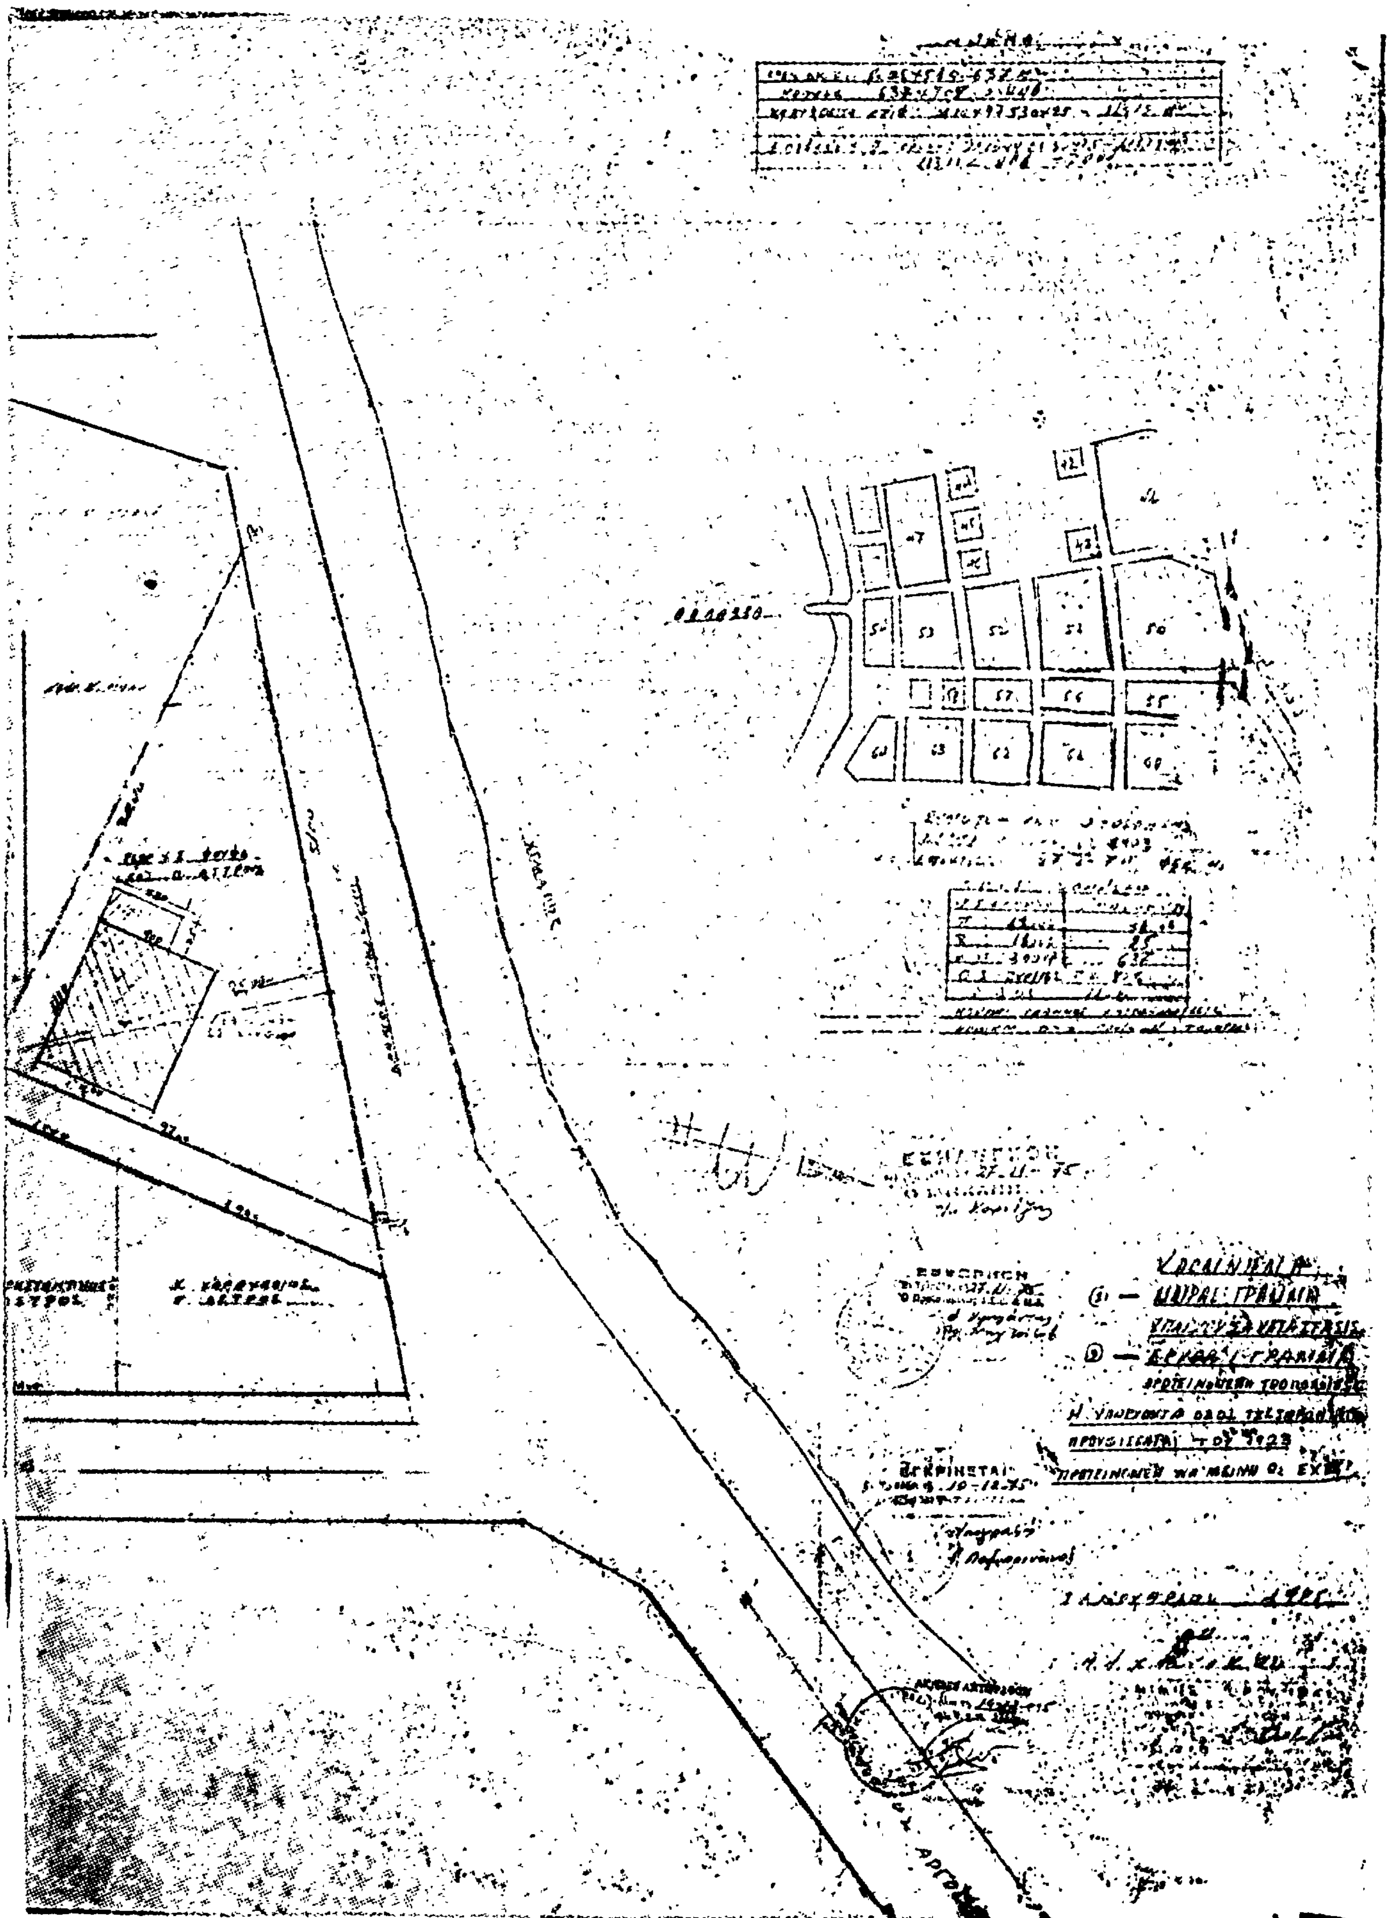

Ἀριθ. 331330/εἴχ. (8)

Περὶ τροποποιήσεως ρυμ. σχεδίου Λαυρίου, Ν. Ἀττικῆς, εἰς τὰ ὑπ' ἀριθμ. 230, 245 καὶ 250 Ο. Τ.

Ο ΝΟΜΑΡΧΗΣ ΑΤΤΙΚΗΣ

Ἔχοντες ὑπ' ὄψει :

1. Τὸν Ν. 3200/55 «περὶ Διοικητικῆς Ἀποκεντρώσεως».
2. Τὸ Ν.Δ. 3620/56 «περὶ συμπληρώσεως διατάξεων περὶ Διοικητικῆς Ἀποκεντρώσεως».
3. Τὰς διατάξεις τοῦ Ν.Δ. 1147/1972 «περὶ Διοικήσεως τῆς Μείζονος Πρωτευούσης».
4. Τὰς διατάξεις τοῦ Β.Δ. 863/1960, ὡς ἐτροποποιήθη καὶ συνεπληρήθη μέχρι σήμερον καὶ εἰδικώτερον τὸ ὑπ'ἀριθ. 532/70 Ν. Δ/γμα καὶ τὸ εἰς ἐκτέλεσιν τούτου Β. Δ/γμα 712/70 ὡς ἐτροποποιήθη διὰ τῶν ὑπ' ἀριθ. 677/71 καὶ 198/72 Β. Δ/των.
5. Τὴν ὑπ' ἀριθ. Α7/13-1/11.12.1972 κοινὴν ἀπόφασιν τῶν Ὑπουργῶν παρὰ τῷ Πρωθυπουργῷ ; Ἐσωτερικῶν καὶ Δημοσίων Ἔργων «περὶ Ὀργανώσεως τῶν παρὰ τῇ Νομαρχίᾳ Ἀττικῆς καὶ τοῖς Διαμερίσμασιν αὐτῆς, Ὑπηρεσιῶν ἁρμοδιοτήτων Ὑπουργείου Δ.Ε.».
6. Τὴν ὑπ' ἀριθ. Α81177/20.9.1967 κοινὴν ἀπόφασιν τοῦ Ἀντιπροέδρου τῆς Κυβερνήσεως καὶ τῶν Ὑπουργῶν Ἐσωτερικῶν, Οἰκονομικῶν καὶ Δημοσίων Ἔργων «περὶ διατηρήσεως συμβουλίων καὶ ἐπιτροπῶν Ν.Π.Δ.Δ. ἁρμοδιότητος ἰδίου Ὑπουργείου».
7. Τὸ ὑπ' ἀριθ. 805/1972 Β. Δ/γμα «περὶ καθορισμοῦ τῶν, κατὰ τὴν παρ. 1 τοῦ ἄρθρου 5 τοῦ Ν.Δ. 1147/1972, διατηρουμένων ὑπὲρ τοῦ Νομάρχου Ἀττικῆς ἁρμοδιοτήτων ἐπὶ ἀντικειμένων τοῦ Ὑπουργείου Δημ. Ἔργων καὶ συστάσεως Συμβουλίου Δημοσίων Ἔργων εἰς τὴν Νομαρχίαν Ἀττικῆς καὶ τὰ διαμερίσματα αὐτῆς».
8. Τὴν ὑπ' ἀριθ. 1000/23.1.73 ἀπόφασιν Νομάρχου Ἀττικῆς «περὶ συγκροτήσεως Συμβουλίου Δημ. Ἔργων».
9. Τὰς διατάξεις τοῦ ἀπὸ 23.7.1923 Ν.Δ. «περὶ σχεδίων πόλεων κ.λπ.», ὡς ἰσχύει σήμερον.
10. Τὰς διατάξεις τοῦ ἀπὸ 17.7.1923 Ν. Δ/τος «περὶ σχεδίων πόλεων», ὡς ἰσχύει σήμερον.
11. Τὸν Α.Ν. 314/1968 «περὶ παροχῆς εἰς τὸν Ὑπουργὸν Β. Ἑλλάδος καὶ τοὺς Νομάρχας ἁρμοδιότητος ἐπὶ θεμάτων ἐγκρίσεως, ἐπεκτάσεως κ.λπ. σχεδίων πόλεων καὶ κωμῶν, ὡς ἐτροποποιήθη καὶ συνεπληρώθη διὰ τοῦ 1018/71 Ν. Δ/τος.
12. Τὴν ὑπ' ἀριθ. 1/61 ἐγκύκλιον τῆς Ὑπηρεσίας Οἰκισμοῦ.
13. Τὸ Ν. Δ/γμα 1262/72 «περὶ ρυμοτομικῶν σχεδίων», ὡς ἐτροποποιήθη διὰ τοῦ ὑπ' ἀριθμ. 198/73 Ν. Δ/τος καὶ δὴ τὸ ἄρθρον 3 αὐτοῦ.
14. Τὴν ὑπ' ἀριθ. 150/73 ἀπόφασιν τοῦ Δήμου Λαυρεωτικῆς.
15. Τὸ ὑπ' ἀριθ. Ζ6Γ/7147 ἀπὸ 21.12.1972 ἔγγραφον τοῦ Ὑπουργείου Κοινωνικῶν Ὑπηρεσιῶν.
16. Τὸ ὑπ' ἀριθμ. Ζ6γ/1107/23.2.73 ἔγγραφον τοῦ Ὑπουργείου Κοινωνικῶν Ὑπηρεσιῶν.
17. 15 ἀποδεικτικὰ ἐπιδόσεως τῆς ὑπ' ἀριθ. 150/73 ἀποφάσεως.
18. Τὸ φύλλον ἐφημερίδος «ΤΑ ΝΕΑ» τῆς 13.6.1973.
19. Τὸ φύλλον ἐφημερίδος «ΕΛΕΥΘΕΡΟΣ ΚΟΣΜΟΣ» τῆς 14.6.1973.
20. Τὴν ὑπ' ἀριθμ. 196/73 ἀπόφασιν τοῦ Δήμου Λαυρεωτικῆς.
21. Τὴν ἀπὸ 18.11.1975 βεβαίωσιν τοῦ Δημάρχου ὅτι ἔλαβον γνῶσιν ἅπαντες οἱ ἐνδιαφερόμενοι.
22. Τὸ ὑπὸ κλίμακα 1 : 500 διάγραμμα συνταχθὲν ὑπὸ τῆς Δ/νσεως Τεχνικῶν Ὑπηρεσιῶν τοῦ Ὑπουργείου Κοινωνικῶν Ὑπηρεσιῶν καὶ θεωρηθὲν ὑπὸ τοῦ Προϊσταμένου τοῦ τμήματος.
23. Τὴν γνωμοδότησιν τοῦ Συμβουλίου Δ.Ε.Νομαρχίας Ἀττικῆς, διατυπωθεῖσαν εἰς τὴν ὑπ' ἀριθ. 10/3.12.75 πρᾶξιν συνεδριάσεως αὐτοῦ.

ΕΠΕΙΔΗ

1. Ἡ ἐν λόγῳ τροποποίησις ὑπάγεται εἰς τὰς ἐξαιρέσεις τῆς παρ. 3γ τοῦ ἄρθρου 3 τοῦ Ν. Δ/τος 198/73 δι' οὗ ἐτροποποιήθη τὸ Ν. Δ/γμα 1262/72 «περὶ ρυμοτομικῶν σχεδίων» ὡς ἀποβαίνουσα εἰς κοινὴν ὠφέλειαν διότι διὰ τῆς προτεινομένης τροποποιήσεως ἀποκτοῦν πρόσωπον ἐπὶ ἐγκεκριμένης ὁδοῦ 25 ἰδιοκτησίαι Γερμανικῶν παραπηγμάτων παραχωρηθεῖσαι εἰς ἀποκατασταθείσας προσφυγικὰς οἰκογενείας, 2. ὡς καὶ ἀνωτέρω ἀναφέρεται ἡ προτεινομένη τροποποίησις ἀφορᾷ εἰς κοινὴν ὠφέλειαν, 3. οὐδεμία ἔνστασις ὑπεβλήθη, ἀποφασίζομεν :

Τὴν ἔγκρισιν τῆς προτεινομένης τροποποιήσεως ὡς ἐν τῷ συνημμένῳ διαγράμματι ἐμφαίνεται διὰ τοὺς ἐν τῷ σκεπτικῷ τῆς παρούσης ἐκτεθέντας λόγους.


Ἡ παροῦσα δημοσιευθήτω διὰ τῆς Ἐφημερίδος τῆς Κυβερνήσεως.


Ἐν Ἀθήναις τῇ 6 Δεκεμβρίου 1975.


Ἐντολῇ Νομάρχου
Ὁ Δ/ντὴς ΤΥΝΑ
ΙΩΑΝΝ. ΣΚΑΝΔΑΜΗΣ


Τό παρόν απόσπασμα
της υπ' αριθ. 331330/.../6-12-75
απόφασιν της Νομαρχίας Αττικής Δ.Τ.
Έν Αθήναις τη 6-12-75




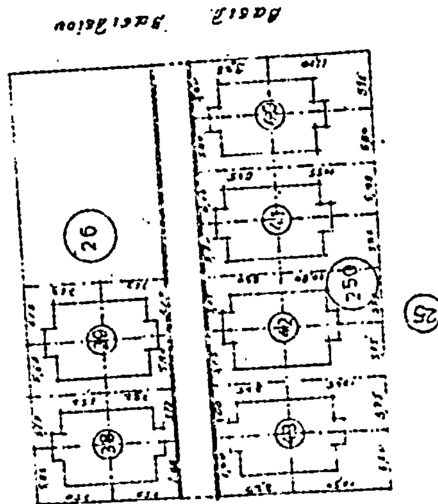


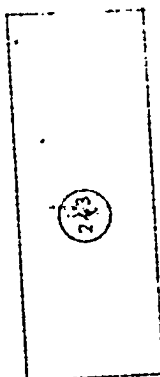


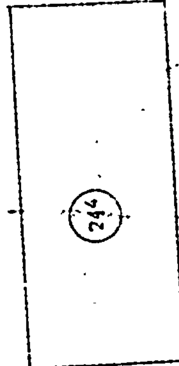


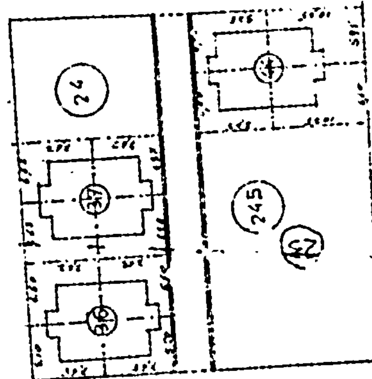


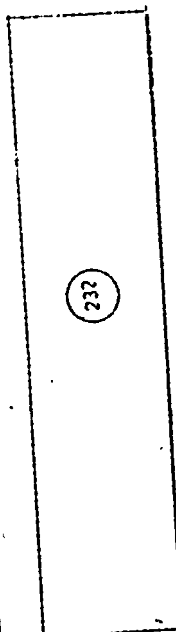

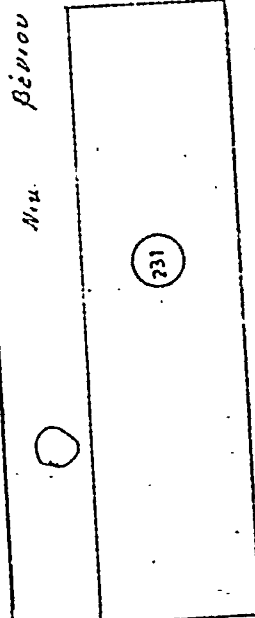

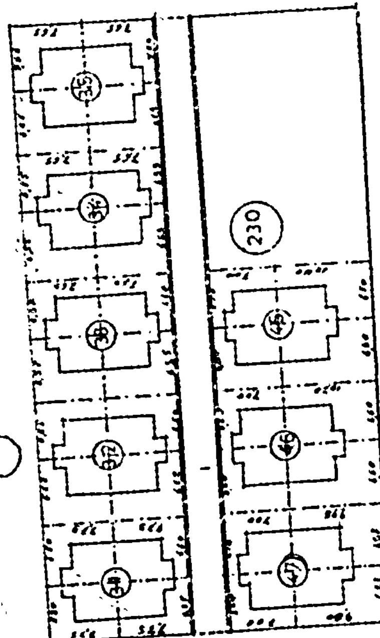

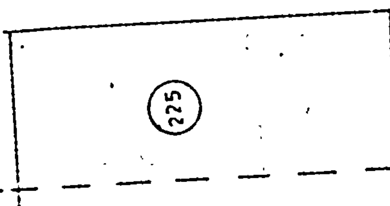

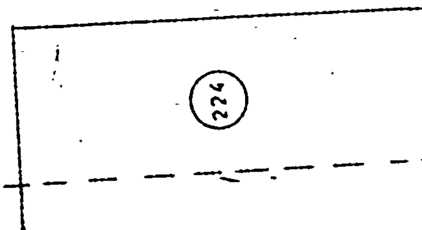

ΑΝΑΚΟΙΝΩΣΕΙΣ

(9)

Περὶ εἰδοποιήσεως τῆς γενομένης παρακαταθέσεως ἀποζημιώσεως λόγῳ ἀναγκαστικῆς ἀπαλλοτριώσεως ἀκινήτου (προσκύρωσις-ρυμοτόμησις) ἐν Τυρνάβῳ.

Διὰ τῆς ὑπ' ἀριθ. 37/1970 πράξεως τακτοποιήσεως καὶ ἀναλογισμοῦ ἀποζημιώσεως ρυμοτομουμένων οἰκοπέδων καὶ τισμάτων τῆς Δ/νσεως Τεχνικῶν Ὑπηρεσιῶν Λαρίσης, κυρωθείσης διὰ τῆς ὑπ' ἀριθ. 45727/1970 ἀποφάσεως τοῦ Νομάρχου Λαρίσης, προσεκυρώθη εἰς τὴν ἐν Τυρνάβῳ καὶ ἐπὶ τῆς ὁδοῦ 'Αϊζενχάουερ ἰδιοκτησίαν τοῦ Φωτίου Στεργ. Κουτσαγάκη, τὸ εἰς τὴν ἄνω πρᾶξιν τμῆμα οἰκοπέδου ὑπὸ στοιχεῖα 4-5-6-4 ἐκτάσεως 10,23 μ2 ἀνήκοντος εἰς τὴν ἰδιοκτησίαν τῶν Κων. Παιδῆ καὶ Οὐρανίας Ζαχαρτζῆ.

Αἰτήσει τοῦ Φωτίου Κουτσαγάκη τὸ Μονομελὲς Πρωτοδικεῖον Λαρίσης διὰ τῆς ὑπ' ἀριθ. 310/1975 ἀποφάσεως καθώρισεν προσωρινὴν τιμὴν μονάδος ἀποζημιώσεως διὰ τὴν ὡς ἄνω ἀπαλλοτρίωσιν 1.500 δραχμὰς τὸ τετραγωνικὸν μέτρον. Ὁ ἀνωτέρω ὑπὲρ οὗ ἡ ἀπαλλοτρίωσις εἰδοποιεῖ ὅτι κατέθεσεν εἰς τὸ ἐν Τυρνάβῳ γραφεῖον τοῦ Ταμείου Παρακαταθηκῶν καὶ Δανείων δραχμὰς δέκα πέντε χιλιάδες διακοσίας τεσσαράκοντα πέντε (15.245) εἰς ὃ ποσὸν ἀνέρχεται ἡ ἀποζημίωσις τῶν 10,23 μ2 ὑπὲρ τῶν ἀναγνωρισθησομένων ἁρμοδίως δικαιούχων, ἐκδοθέντος πρὸς τοῦτο τοῦ ὑπ' ἀριθ. 3636/11175 γραμματίου συστάσεως παρακαταθήκης.

Ἤδη εἰδοποιοῦνται οἱ φερόμενοι ὡς δικαιοῦχοι καὶ ἰδιοκτῆται τοῦ προσκυρουμένου ὡς ἄνω τμήματος οἰκοπέδου περὶ τῆς γενομένης παρακαταθέσεως, πρὸς γνῶσιν καὶ διὰ τὰς νομίμους συνεπείας ἐπιφυλασσομένου παντὸς δικαιώματος τοῦ καταθέτου.

Ἡ παροῦσα δημοσιευθήτω διὰ τῆς 'Εφημερίδος τῆς Κυβερνήσεως.

'Εν Λαρίσῃ τῇ 18 Νοεμβρίου 1975

Ὁ Πληρεξούσιος Δικηγόρος
ΔΗΜΗΤΡΙΟΣ Ι. ΝΤΕΦΑΣ

('Αριθ. τιπλοτύπου Ταμείου Β' Λαρίσης 37826/1975).

ΕΚ ΤΟΥ ΕΘΝΙΚΟΥ ΤΥΠΟΓΡΑΦΕΙΟΥ